



DOORSNEDE AA' BESTAAND

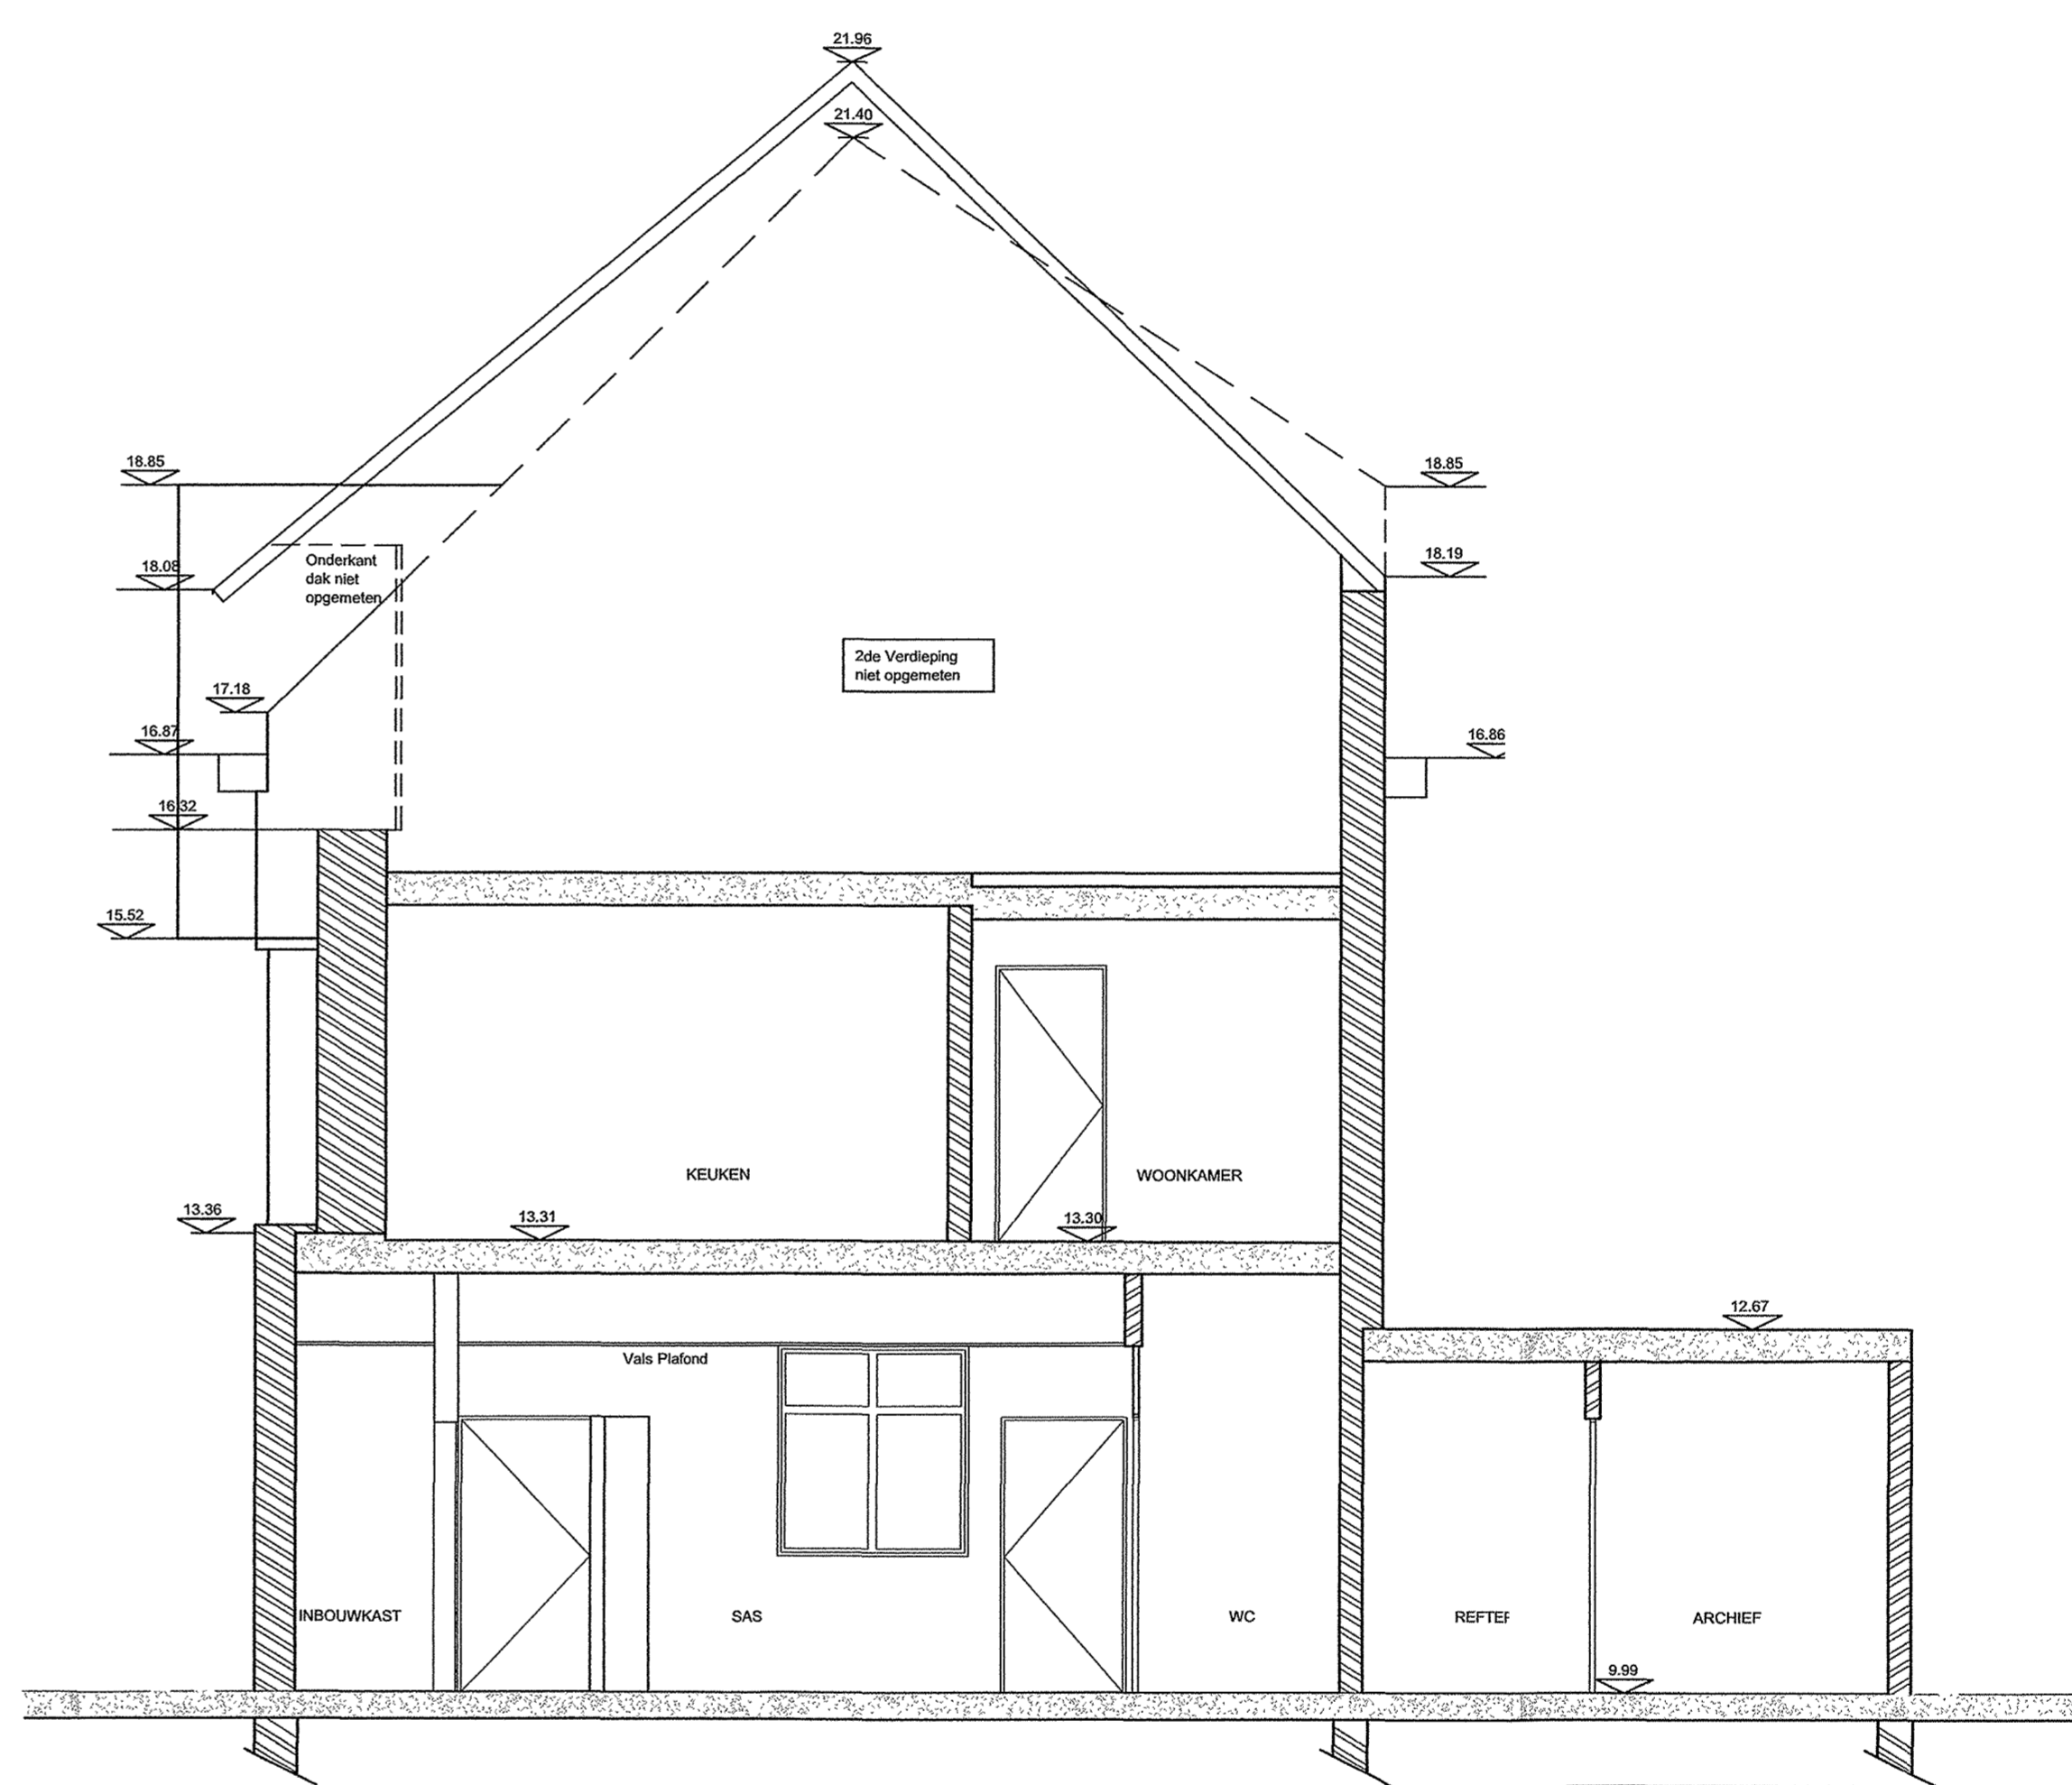

ORSNEDE BB' BESTAAND

Goedgekeurd door het college van burgemeester en schepenen van Sint-Amands in zitting van 29/10/2021 dossiernr. 2021/0045.

Op last : De gemeentesecretaris / burgemeester
M. D. Lambrecht *K. D. Smeets*

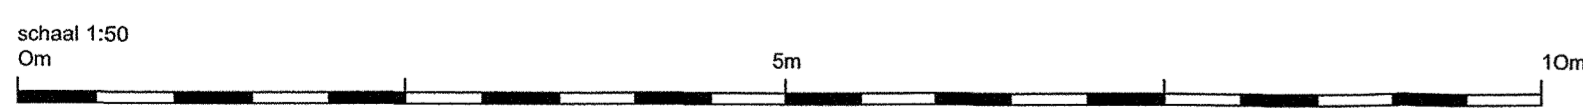

MATERIAAL AANDUIDING			
Op te trekken metselwerk	Natuursteen	Bestaand beton	[P.0] Bestaand plafond wordt gerecupereerd
Bestaand metselwerk	Kunststeen	Te slopen beton	[P.1] Plafondafwerking in gipskarton, gemonteerd op galva draagstructuur. Richtmerk: Opproc-Knauf
Te slopen metselwerk	Uit te voeren beton type A	Dekvloer, mortel, bepleistering	[P.2] Plafondafwerking in alkalische gipskarton, gemonteerd op galva draagstructuur. Richtmerk: Opproc-Knauf
Isolerend metselwerk	Prefab beton elementen	Isolerende dekvloer	[P.3] Plafondafwerking in staten geperforeerde(tot aan de rand) cassettes opghangen d.m.v. verborgen structuur. Kleur: sp010
		Stijf isolatiemateriaal	[P.4] Plafondafwerking in minerale vezeltegels 60x60cm voorzien van groef voor beweging aan verzonken profiel. Kleur: gebroken wit
		Soepel isolatiemateriaal	[P.5] Plafondafwerking in staten lamellen, breedte 84mm
			[P.6] Lichtis in vals plafond
			[P.7] Ruwbouwaplafd zonder afwerking
			[V.0] Bestaand vloerafwerking
			[V.1] Vloerafwerking in tegelzajt. Merk: Interface. Tegel: format 60x30cm Legpatroon: damboord
			[V.2] Vloerafwerking in keramische tegel 30x60cm, specificaties Unicom Elgance Legpatroon: evenwijdig aan kast in 1/2 steens verband.
			[V.3] Vloerafwerking: keramische tegel 30x30cm. Kleur = 1 tap(tegels Legpatroon: parallel
			[V.4] Vloerafwerking: keramische tegel 30x30cm. Kleur = donkergrijs gts Legpatroon: parallel
			[V.5] Inkommat: ANEKA (rautonen met op rubberen rug) Kleur: zwartgrijs gespikkeld
			[V.6] Lense mat : ANEKA (betonnen mat op rubberen rug) Kleur: zwartgrijs gespikkeld. Legrichting: looppijl

		Uitbreiding bankkantoor FORTIS ST.AMANDS Steppestraat 75 2800 ST. AMANDS Kadaster Nr. sectie A 1 B Provincie Antwerpen	HM4
BOUWHEER	FORTIS BANK WANDENBERG 3, 1000 BRUSSEL FACILITY KANTOREN, AMO TEl: 02 / 565.44.78		Philippe Monseret Global Coordinator PTO Facility kantoren Herman Gils, Director Facility Kantoren
ARCHITECT		Graaf van Egmontstraat 15/3 2800 MECHELEN tel: 015 / 45.11.00	
ONTWERPBUREAU STABILITEIT	SBE Referentie: Jan Adriaenssens	Sicchelsstraat 71 9100 SINT-NIKLAAS tel: 03777.85.19	
ONTWERPBUREAU SPECIALE TECHNIEKEN	FTI Referentie: Ref.Francoise Delre	hemstraat 137 1100 BRUSSEL tel: 02375 75 40	
VEILIGHEIDSCOORDINATOR	MEBUMAR België N.V. Referentie: Ref.Wim Van Cromphout	Damstraat 220 9100 MECHELENE WAAS tel: 09326.02.92	
Fase: BOUWAANVRAAG			
BESTAANDE SITUATIE DOORSNEDE AA', BB' Niveau: Refniveau gelijkvloers +10.00		PLAN N°: HM4.VG-ASSEZ-99 Datum: 02/03/18 Schaal: 1/50	
A			
B			
C			
D			
E			
F			
INDEX	WIJZIGINGEN	DATUM	AUTEUR