



Goedgekeurd door het college van burgemeester en schepenen van Sint-Amands in zitting van 29/10/2002..... dossiernr.2002/0045.....

Op last : De gemeentesecretaris De burgemeester
 W.J. Lousbeek K. De Smedt

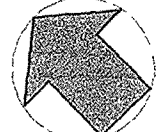

GELIJKVLOERS NIEUW

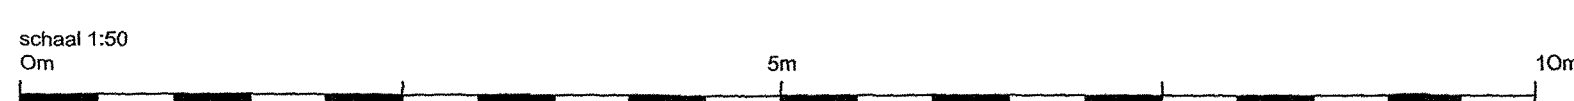

MATERIAAL AANDUIDING			
Op te trekken metselwerk	Natuursteen	Bestaand beton	W.0 Bestaande wand wordt opgefrist.
Bestaand metselwerk	Kunststeen	Te slopen beton	W.1 Acrylbeveert op polystyreenbehaling
Te slopen metselwerk	Uit te voeren beton type A	Dekvloer, mortel, bepleistering	W.2 Fallance 110'15cm tot bovenkant deur Tussen fallance en plafond, latoverf
Isolerend metselwerk	Prefab beton elementen	Isolerende dekvloer	W.3 Afwerking STR-wand in platenmateriaal
		Stijf isolatiemateriaal	W.4 Bestaande / nieuwe wand, afgevoert met latoverf
		Scopel isolatiemateriaal	W.5 Wand bepleistend en geveilt.
			W.6 Ruwbouw
			P.0 Bestaand plafond wordt gescopereerd
			P.1 Plafondafwerking in gipskarton, gemonteerd op galva draagstructuur. Richtmerk: Gyproc-Knauff
			P.2 Plafondafwerking in akoestische gipskarton, gemonteerd op galva draagstructuur. Richtmerk: Gyproc-Knauff
			P.3 Plafondafwerking in stalen geprofileerdplaat aan de rand cassette opgehangen d.m.v. verborgen structuur. Kleur: s010
			P.4 Plafondafwerking in minerale vezelplaat 60x60cm voorzien van groef voor bevestiging aan verzonken profiel. Kleur: gebakken wit
			P.5 Plafondafwerking in stalen lamellen, breedte 84cm
			P.6 Lichtleis in vels plafond
			P.7 Ruwbouwaptekening zonder afwerking
			V.0 Bestaand vloerwerk
			V.1 Vloerafwerking in tegelplaat. Merk: Kierulpa - Taktel, formaat 60x60cm. Legpatroon: draaiend
			V.2 Vloerafwerking in keramische tegel 30x30cm, specifiek Unicom Eclairage. Legpatroon: evenwijdig aan lokaal in 132 stens verband.
			V.3 Vloerafwerking: keramische tegel 30x30cm. Kleur = donkergrijs gela. Legpatroon: draaiend
			V.4 Vloerafwerking: keramische tegel 30x30cm. Kleur = donkergrijs gela. Legpatroon: parallel
			V.5 Interimmat ANEKA (betonnen mat op rubberen nag) Kleur: zwartgrijs gespikkeld
			V.6 Leuze mat - ANEKA (betonnen mat op rubberen nag) Kleur: zwartgrijs gespikkeld. Legrichting: looppijp

Uitbreiding bankkantoor FORTIS ST.AMANDS		HM4
Steppestraat 75 2880 ST. AMANDS		Kadaster Nr: sectie A 1° B Provincie Antwerpen
BOUWHEER	FORTIS BANK WARANDEREG 3, 1000 BRUSSEL FACILITY KANTOREN, IMMO Tel: 02 / 555.44.78	Philippe Monette Global Coordinator PTD Facility kantoren Herman Gips, Directeur Facility Kantoren
ARCHITECT	DAE Referentie: Ref. J. Malbrain	Graaf van Egmondstraat 153 2850 MECHELEN tel: 015 / 45.11.09
ONTWERPBUREAU STABILITEIT	SBE Referentie: Jan Adriaenssens	Stadthuisstraat 71 9100 SINT-NIKLAAS tel: 03/777.95.19
ONTWERPBUREAU SPECIALE TECHNIEKEN	FTI Referentie: Ref Françoise Dolre	handstraat 137 1180 BRUSSEL tel: 02/575 75 40
VEILIGHEIDSCOORDINATOR	MEBUMAR België N.V. Referentie: Ref Win Van Cromphout	Damstraat 220 9180 MEERBEKE WAAS tel: 09/336.92.92
Fase: BOUWAANVRAAG		
NIEUWE SITUATIE GELIJKVLOERS Nieuw: refniveau gelijkvloers +10.00 GRONDPLAN		PLAN N°: HM4.VG-AFP00-01 LAMBE: WGM/116 Schaal: 1:50
A		
B		
C		
D		
E		
F		
INDEX	WUZJINGEN	DATUM
		AUTEUR