



Goedgekeurd door het college van burgemeester en schepenen van Sint-Amands in zitting van ... 20/10/2008 ... dossiernr. ... 2002.1.003.5

Op last : De gemeentesecretaris H. J. Lambrecht De burgemeester K. B. Smet

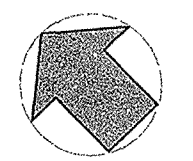

VERDIEPING NIEUW

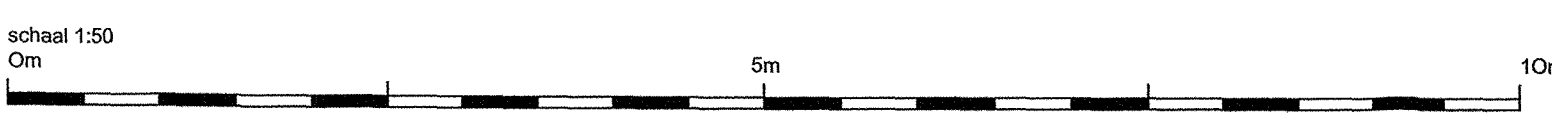

MATERIAAL AANDUIDING							
Op te trekken metselwerk	Natuursteen	Bestaand beton		P.0	Bestaand plafond wordt gerespecteerd	V.0	Bestaand vloerdekking
Bestaand metselwerk	Kunststeen	Te stoppen beton		P.1	Plafonddekking in gipskarton, gemonteerd op galva draagstructuur. Richtmerk: Gyproc-Knauff	V.1	Vloerdekking in tegelrijt. Merk: Interface - Tatum, formaat 50x50cm Legpatroon: diamond
Te stoppen metselwerk	Uit te voeren beton type A	Dekvloer, mortel, bepleistering	Stijf isolatiemateriaal	P.2	Plafonddekking in akroestische gipskarton, gemonteerd op galva draagstructuur. Richtmerk: Gyproc-Knauff	V.2	Vloerdekking in keramische tegel 30x30cm, specificaties Unicom Elegance Legpatroon: evenwijdig aan kiel in 1/2 steens verband
Isolerend metselwerk	Prefab beton elementen	Isolerende dekvloer	Soepele isolatiemateriaal	P.3	Plafonddekking in stalen geperforeerd (tot aan de rand) cassolles opgehangen 4.0 v.v. verborgen structuur. Kleur: 45010 Richtmerke: te specificeren	V.3	Vloerdekking: keramische tegel 30x30cm, kleur = a tapijtgrijs Legpatroon: parafel
				P.4	Plafonddekking in minerale vezelplaat 60x60cm voorzien van groef voor bevestiging aan verzonken profiel. Kleur: gipskleur wit	V.4	Vloerdekking: keramische tegel 30x30cm, kleur = donkergrijs grés Legpatroon: parafel
				P.5	Plafonddekking in stalen lamellen, breedte 84mm	V.5	Intermat: ANEKA (batonen mat op rubberen rug) Kleur: zwartgrijs gespikkeld.
				P.6	Lichtbuis in valv. plafond	V.6	Lesse mat : ANEKA (batonen mat op rubberen rug) Kleur: zwartgrijs gespikkeld. Legrichting: looppijp
				P.7	Rooibouw		
				P.8	Rooibouwplafond zonder afwerking		

<b>Uitbreiding bankkantoor FORTIS ST.AMANDS</b>		HM4	
Steppestraat 75 2000 ST. AMANDS		Kadaster Nr. sectie A 1° B Provincie Antwerpen	
BOUWHEER	<b>FORTIS BANK</b> WARANDENBERG 3, 1000 BRUSSEL FACILITY KANTOREN, IMMO TIE: 02 / 545.44.78	Philippe Manoncz Global Coördinator PTO Facility kantoren Herman Gijl, Directeur Facility Kantoren	
ARCHITECT	<b>DAE</b> Referentie: Ref. J. Malbrain	Graaf van Egmondstraat 15/3 2800 MECHELEN tel: 015 / 45.11.00	
ONTWERPBUREAU STABILITEIT	<b>SBE</b> Referentie: Jan Adriaenssens	Stadhuisstraat 71 9100 SINT-NIKLAAS tel: 0377/55.19	
ONTWERPBUREAU SPECIALE TECHNIEKEN	<b>FTI</b> Referentie: Ref. Françoise Deltre	hamstraat 137 1180 BRUSSEL tel: 02075 75 40	
VEILIGHEIDSCOÖRDINATOR	<b>MEBUMAR België N.V.</b> Referentie: Ref. Wim Van Cromphout	Damstraat 220 9180 MOERBEKE WAAAS tel: 09/26.92.92	
Fase: <b>BOUWAANVRAAG</b>			
NIEUWE SITUATIE <b>VERDIEPING</b> Niveau: refniveau gelijkvloers +10.00 <b>GRONDPLAN</b>		<b>PLAN N°:</b> <b>HM4.VG-AFP01-02</b> Datum: 02/02/18 Schaal: 1/50	
A			
B			
C			
D			
E			
F			
INDEX	WIJZIGINGEN	DATUM	AUTEUR